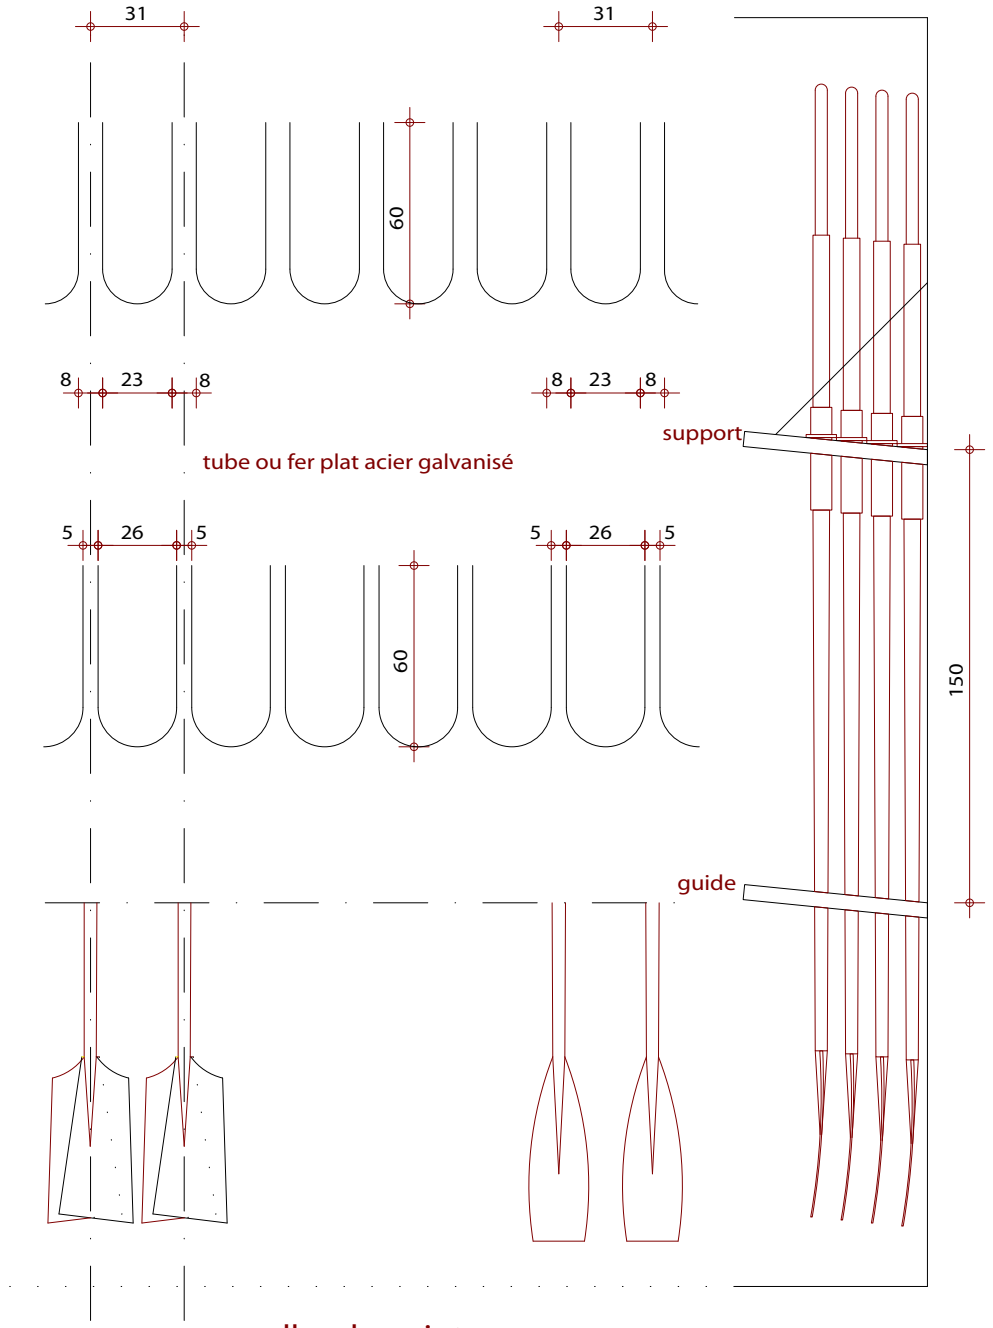

pelles de pointe

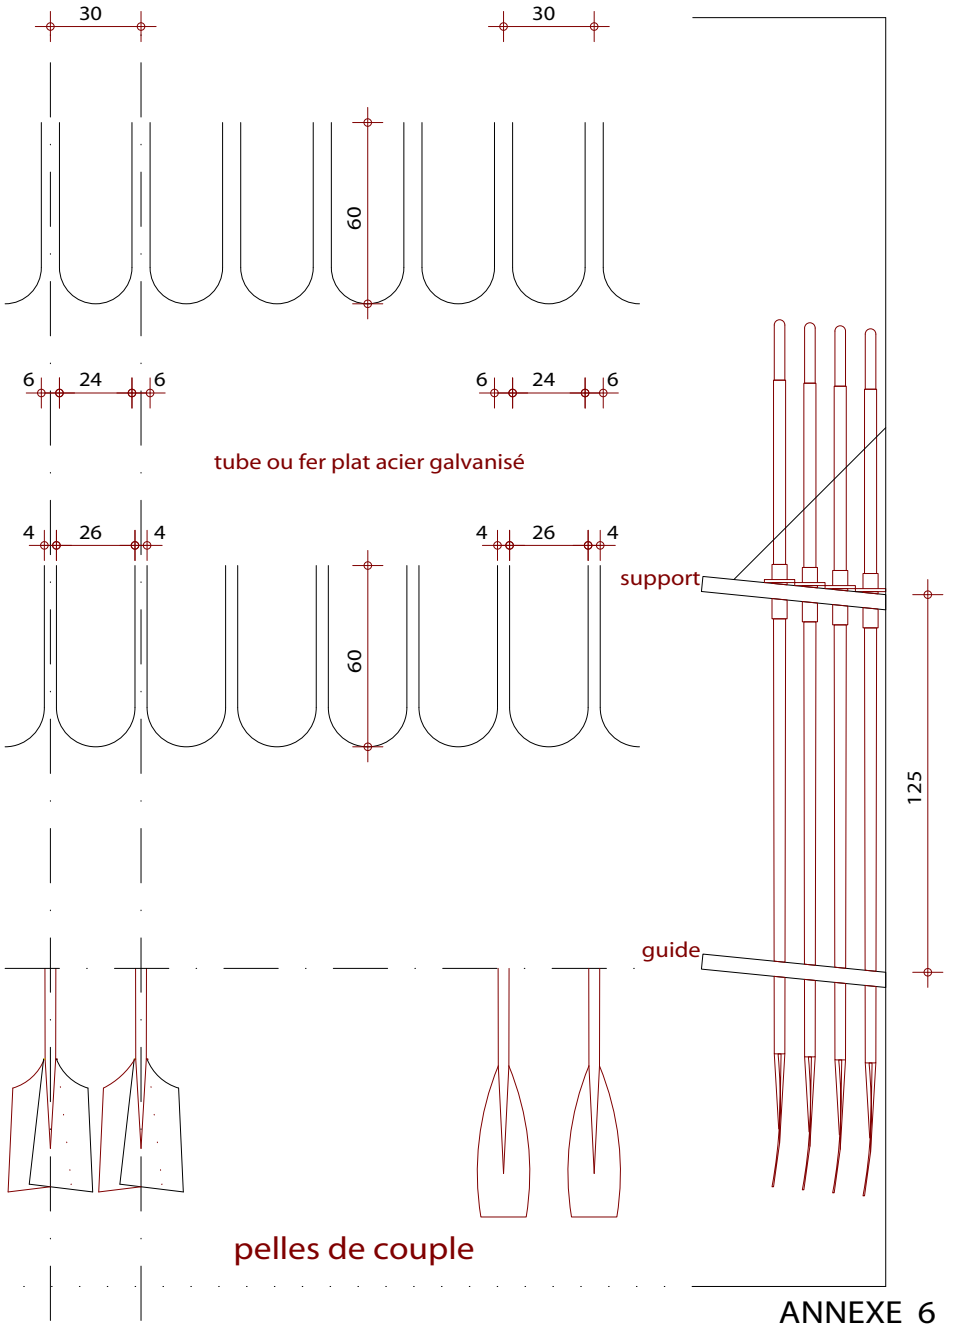

pelles de couple

ANNEXE 6

RATELIERS PORTE AVIRONS
dimensions principales Échelle 1/25